Ente Nazionale per l'Aviazione Civile

AEROPORTO CIVILE DI LAMEZIA TERME (CZ)

LOTTO L1 - Sviluppo aerostazione passeggeri
CUP: H84G22000030009
LOTTO L2 - Interventi per la security e la digitalizzazione
CUP: H86I22000390002
LOTTO L6 - Potenziamento delle reti di sottoservizi e impianti tecnologici
CUP: H84G22000060009

PROGETTO ESECUTIVO

LOTTO 1

ARCHITETTURA - STATO DI PROGETTO - GENERALI
Abaco carter

GRUPPO DI PROGETTAZIONE Raggruppamento Temporaneo di Professionisti	TECHNITAL	ETS Engineering and Technical Services S.p.A.
	Direttore Tecnico e Responsabile integrazione prestazioni specialistiche: ing. Filippo Busola Geologia: dott. Emanuele Fresia Progettazione idraulica: ing. Alessandro Cacciatori Project Manager: ing. Emanuela Perina CSP: arch. Elisabeth Foroni	Direttore Tecnico: ing. Giambattista Parietti Progettazione Specialistica Impianti: ing. Marco Bergami P.I. Daniele Togni ing. Enrico Facchinetti
AERTEC	VALLE 3.0	incide
Direttore tecnico: ing. Aeronautico Carlos Berenguer López Responsabile sistemi di trasporto: ing. Pedro Tena Calderón	Direttore tecnico: arch. Emanuela Valle Progettazione architettonica: arch. Maria Camilla Valle arch. Leonardo Giovannozzi	Direttore tecnico e progettazione strutturale: ing. Gianluca Vallerini Coordinatore progettazione strutture ing. Matteo Pagnozzi

CODICE ELABORATO								REVISIONE		
Fase	Lotto	Ambito	Disciplina	Tipo	Numero	Rev	Scala	Id.	Data	Descrizione
E	L1	00	ARC	AB	08	A	varie	A	FEBBRAIO 2025	EMISSIONE
								B		
								C		
								D		
NOME FILE:	AI015P-E-L1-00-ARC-AB-08-A.dwg							REDAZIONE:	M.D.	VALLE 3.0

Visto del Committente: **Società Aeroportuale Calabrese S.p.A.**		
INTERVENTO FACENTE PARTE DEL Contratto Istituzionale di Sviluppo "CIS VOLARE"	IL RESPONSABILE DEL PROCEDIMENTO: ing. Ferdinando Saracco	IL POST HOLDER DI AREA: OPERATIONAL SERVICES MANAGER: Emilio Parrilla PASSENGER EXPERIENCE MANAGER: Sabrina Mileto PH PROGETTAZIONE: Ferdinando Saracco
Approvazione **ENAC:**		

Abaco Carter

Codice: 1.PL.01

Scala: 1 : 5

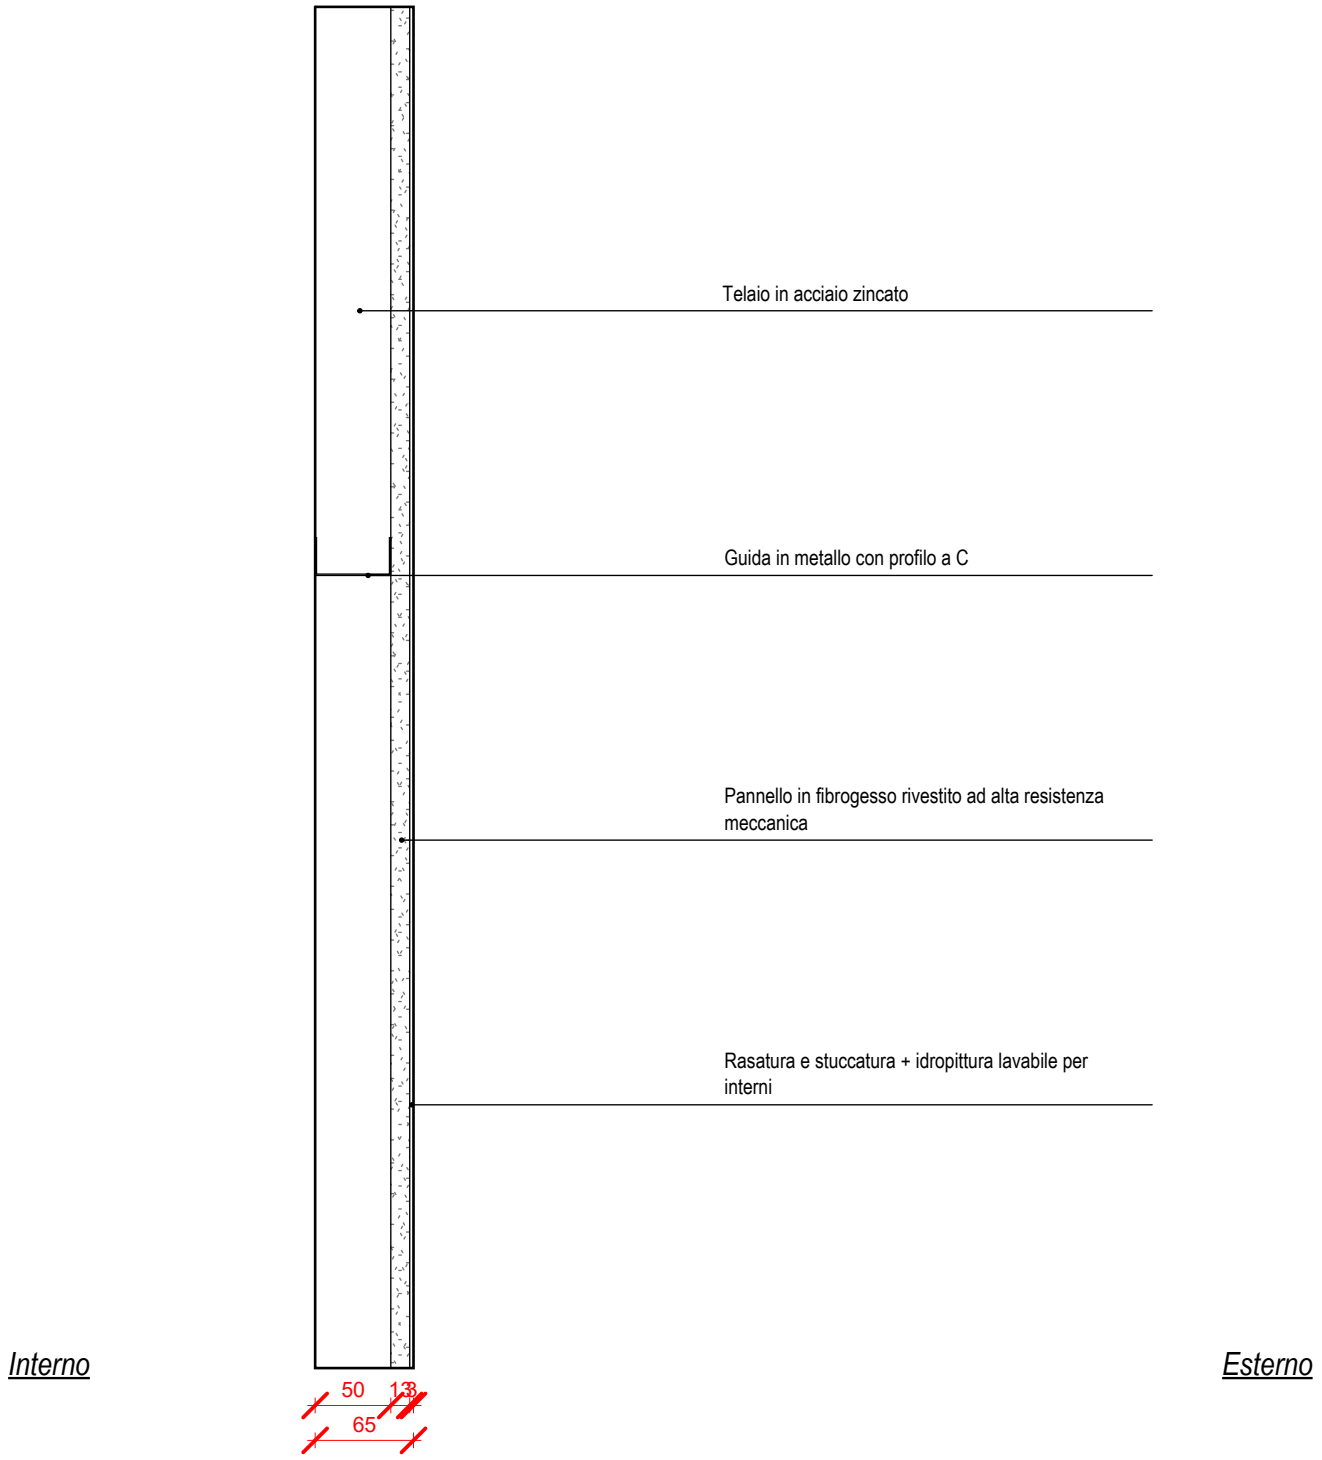

Descrizione :

Carter di rivestimento [sp. 65 mm] costituito da telaio in acciaio zincato sp. 50 mm, pannello in fibrogesso rivestito ad alta resistenza meccanica sp. 12,5 mm finitura rasatura e stuccatura + idropittura lavabile per interni.

Abaco Carter

Codice: **1.PL.02**

Scala: **1 : 5**

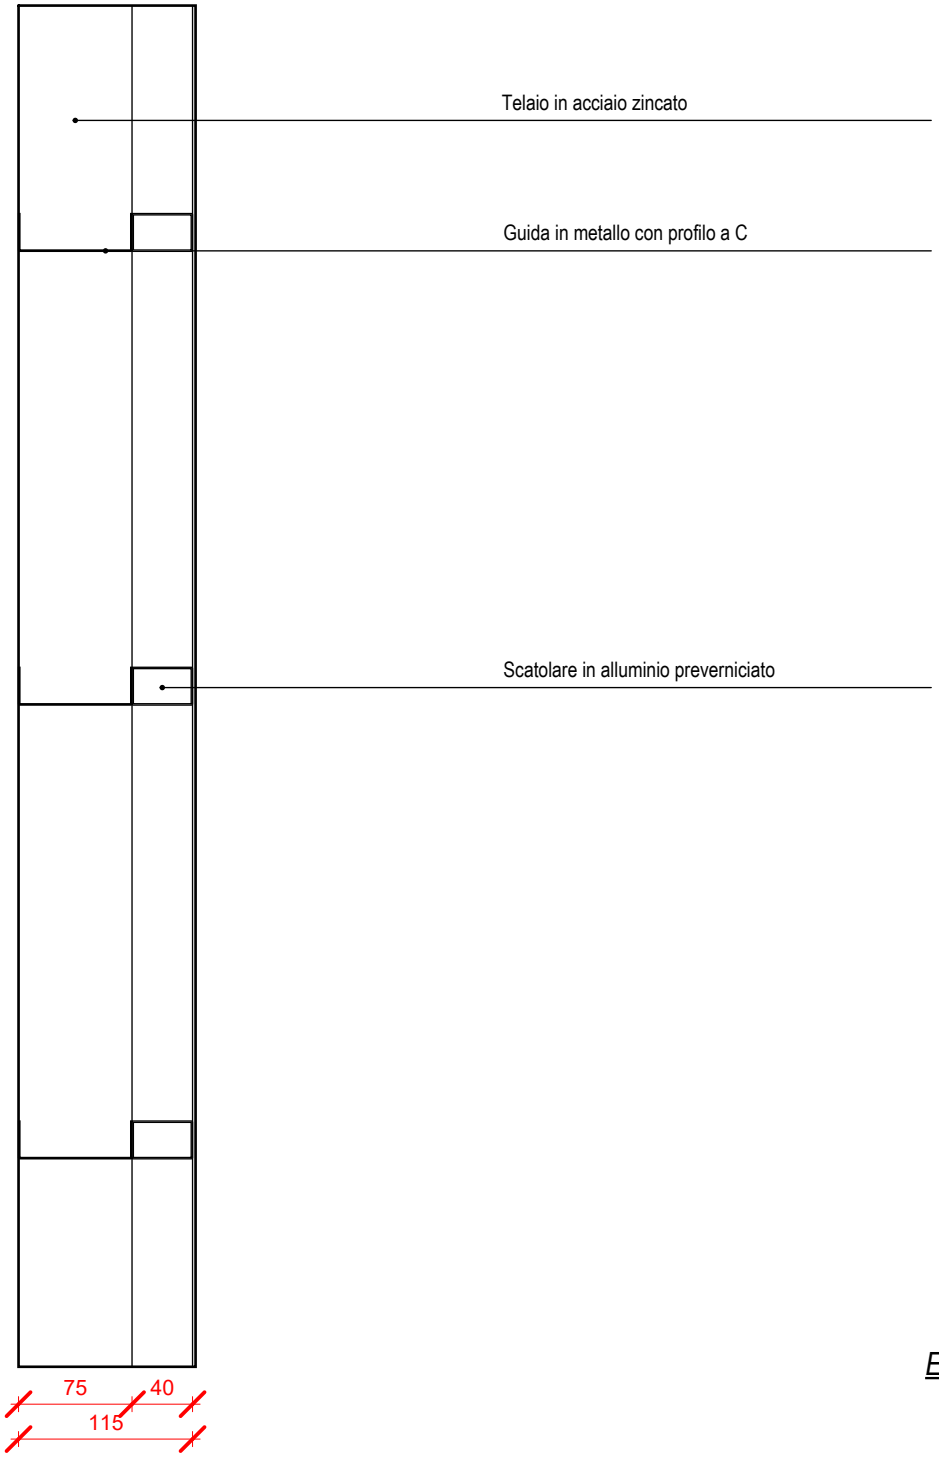

Descrizione :

Carter di rivestimento [sp. 115 mm] costituito da telaio in acciaio zincato sp. 75 mm, profili scatolari in alluminio preverniciato sp. 40 mm.

Abaco Carter

Codice: 1.PL.03

Scala: 1 : 5

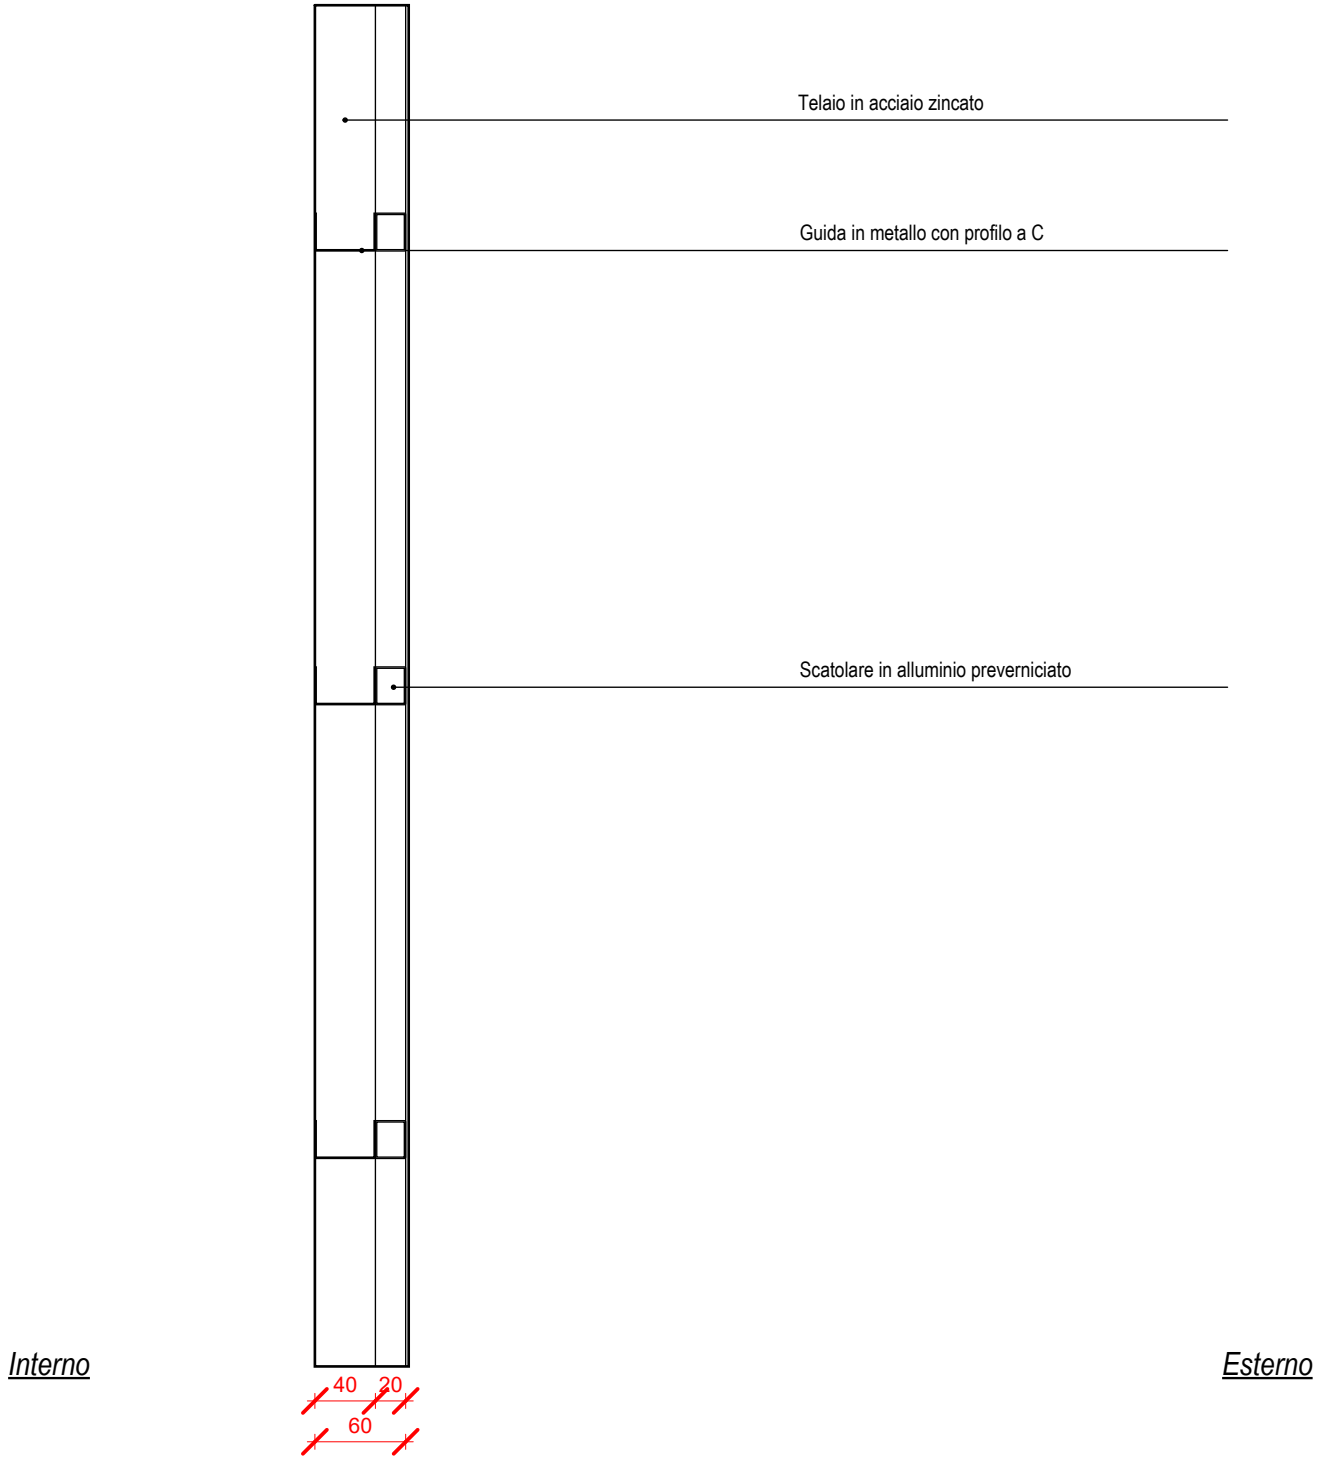

Descrizione :

Carter di rivestimento [sp. 60 mm] costituito da telaio in acciaio zincato sp. 40 mm, profili scatolari in alluminio preverniciato sp. 20 mm.

Abaco Carter

Codice: 1.PL.04

Scala: 1 : 5

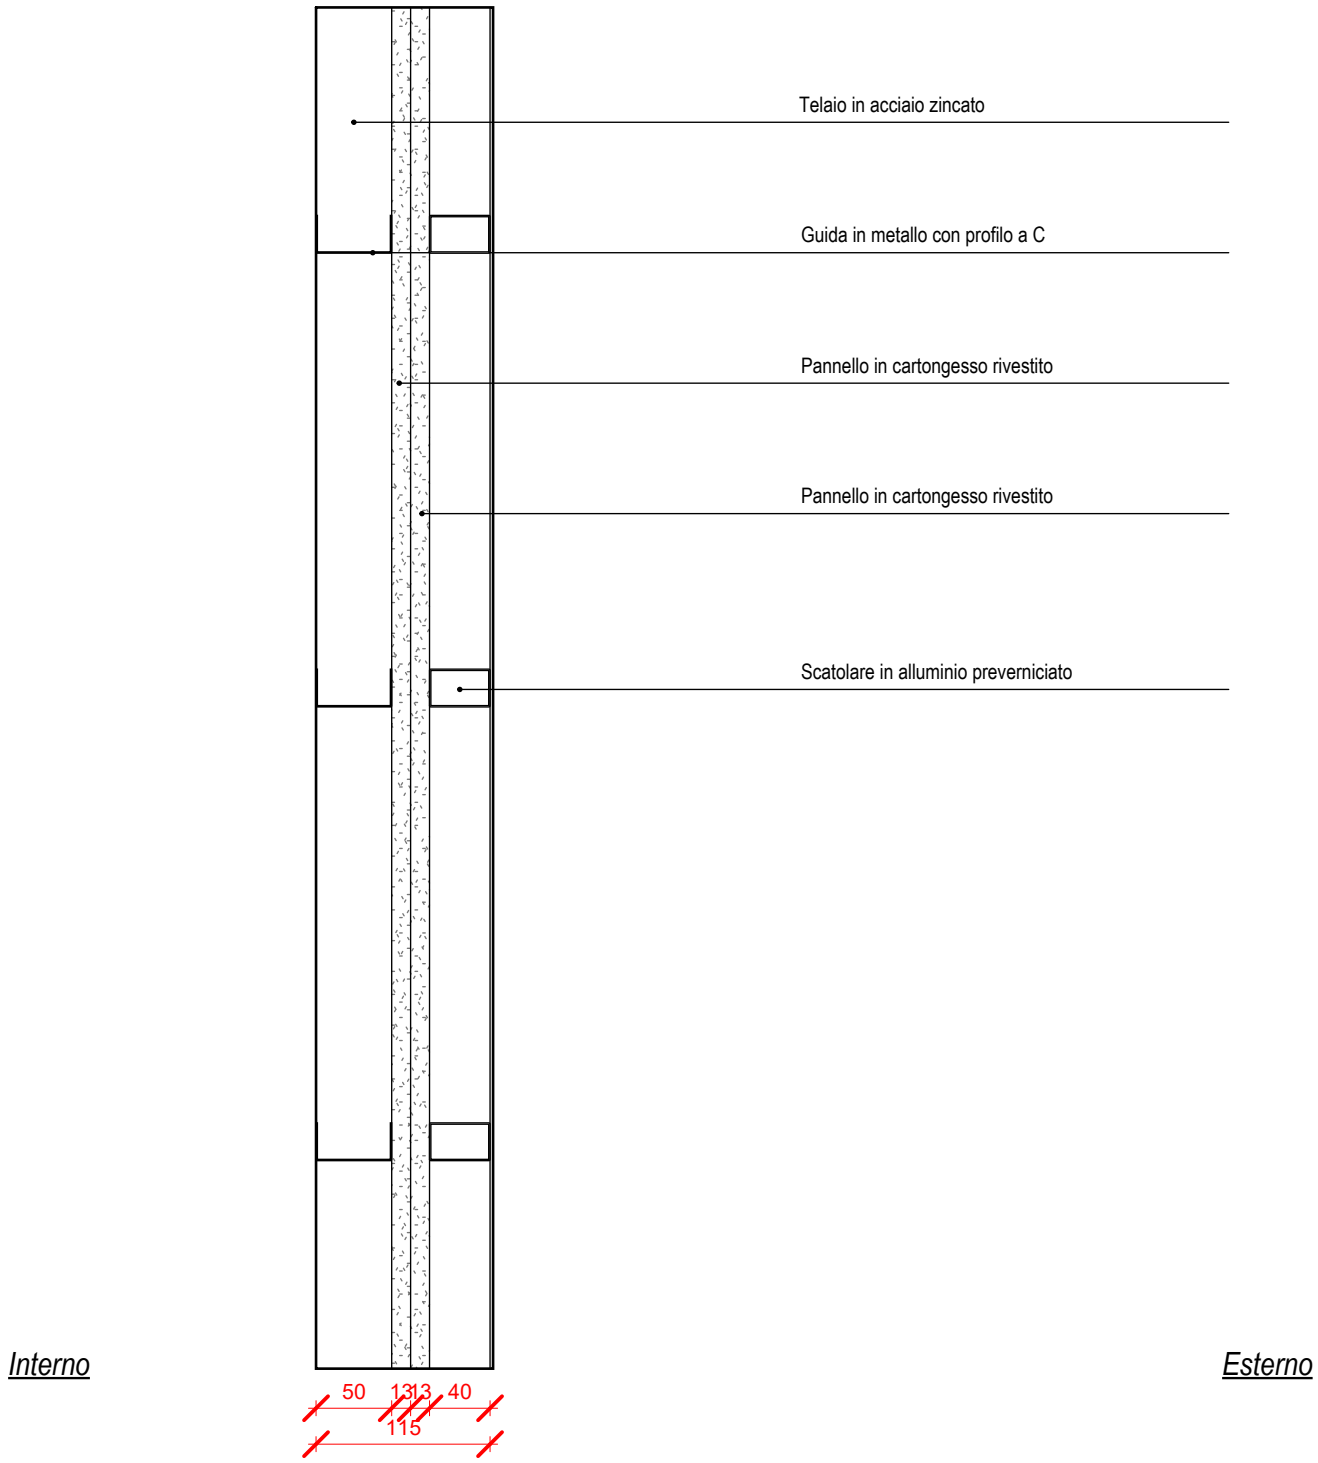

Descrizione :

Carter di rivestimento [sp. 115 mm] costituito da telaio in acciaio zincato sp. 50 mm, doppio strato di pannelli in cartongesso sp. 12,5 mm l'uno, profili scatolari in alluminio preverniciato sp. 40 mm.